

ERDGESCHOSS 96 m²



Maßstab 1:100 | Raumhöhe: 2,68 m

DACHGESCHOSS 77 m²

Maßstab 1:100 | Raumhöhe: 2,68 m

SICHTBARER BEREICH
WENN ZUGEKLAPPT

FALZLINIE

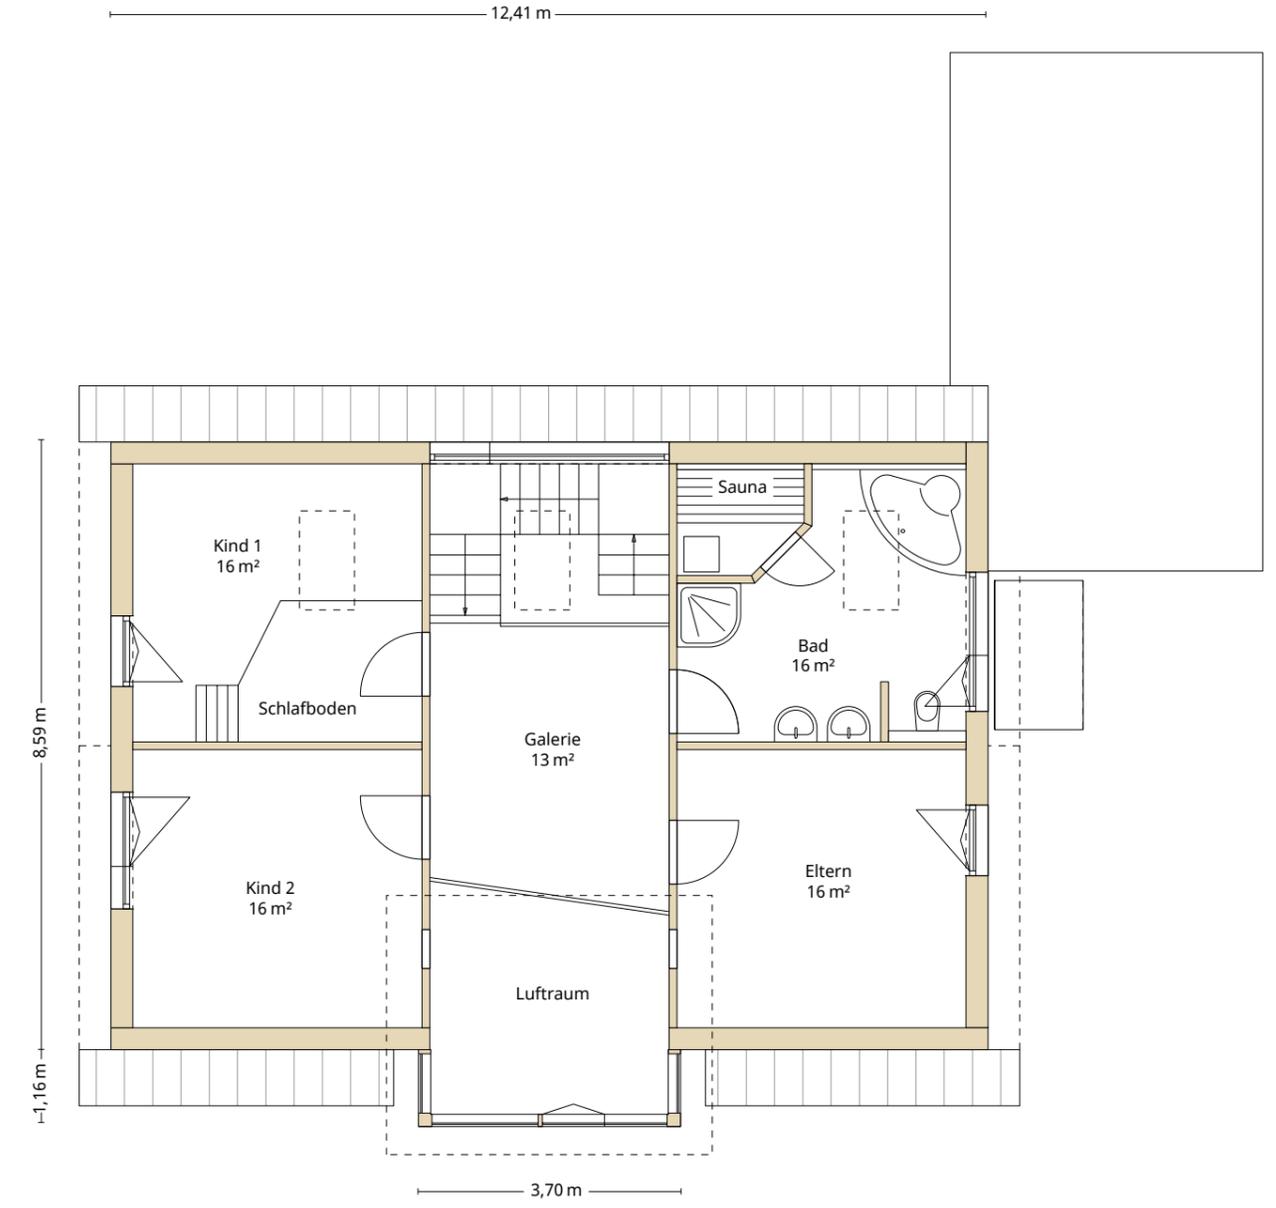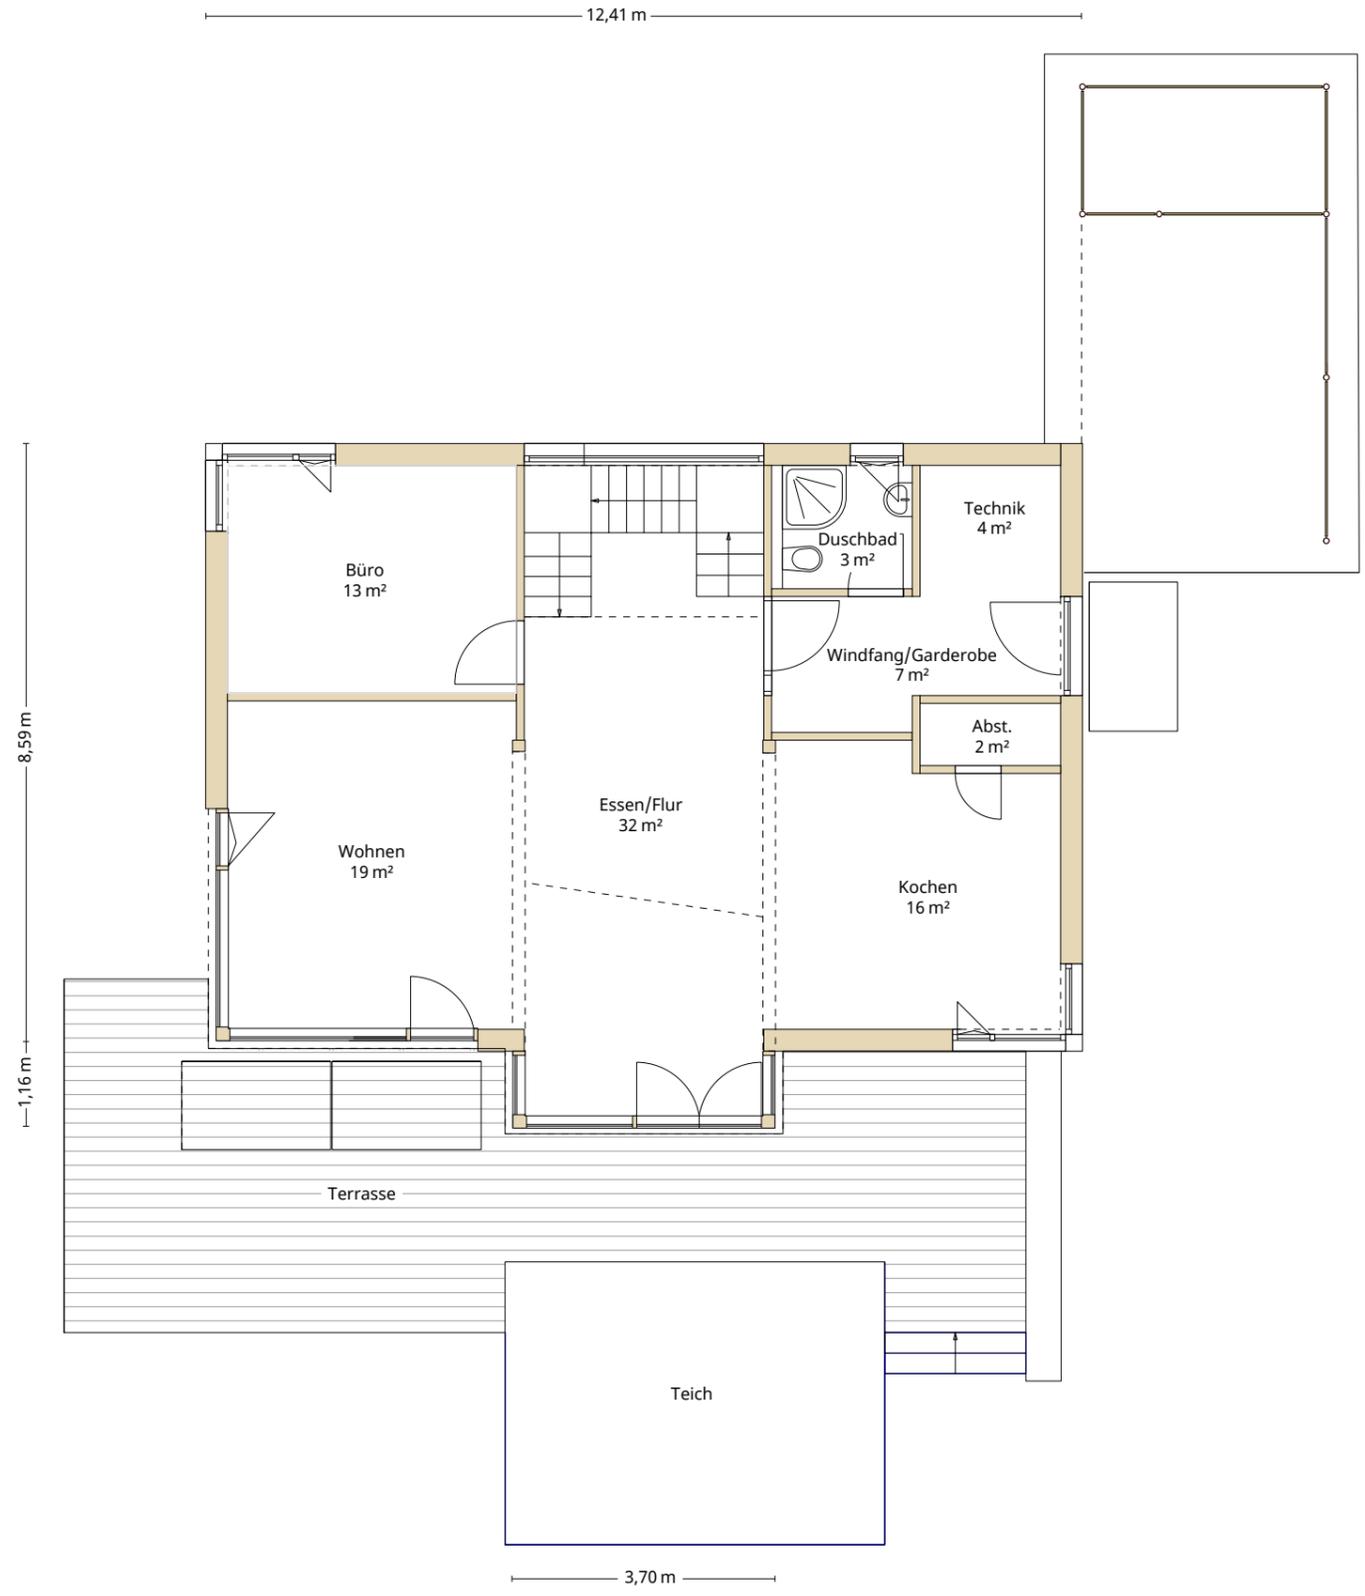

INNENSEITEN