


ERDGESCHOSS 69 m²

Maßstab 1:100 | Raumhöhe: 2,45 m


SICHTBARER BEREICH
WENN ZUGEKLAPPT

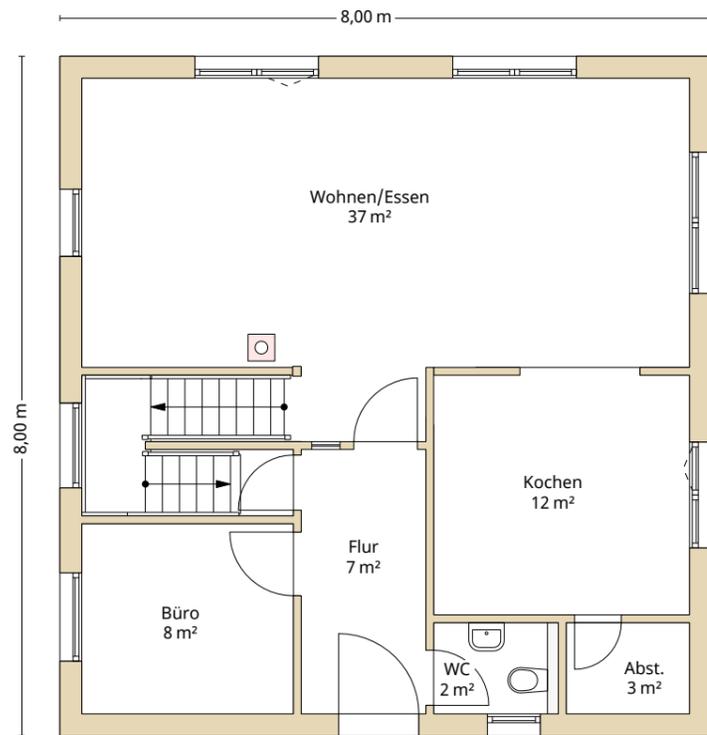

DACHGESCHOSS 69 m²

Maßstab 1:100 | Raumhöhe: 2,45 m

FALZLINIE

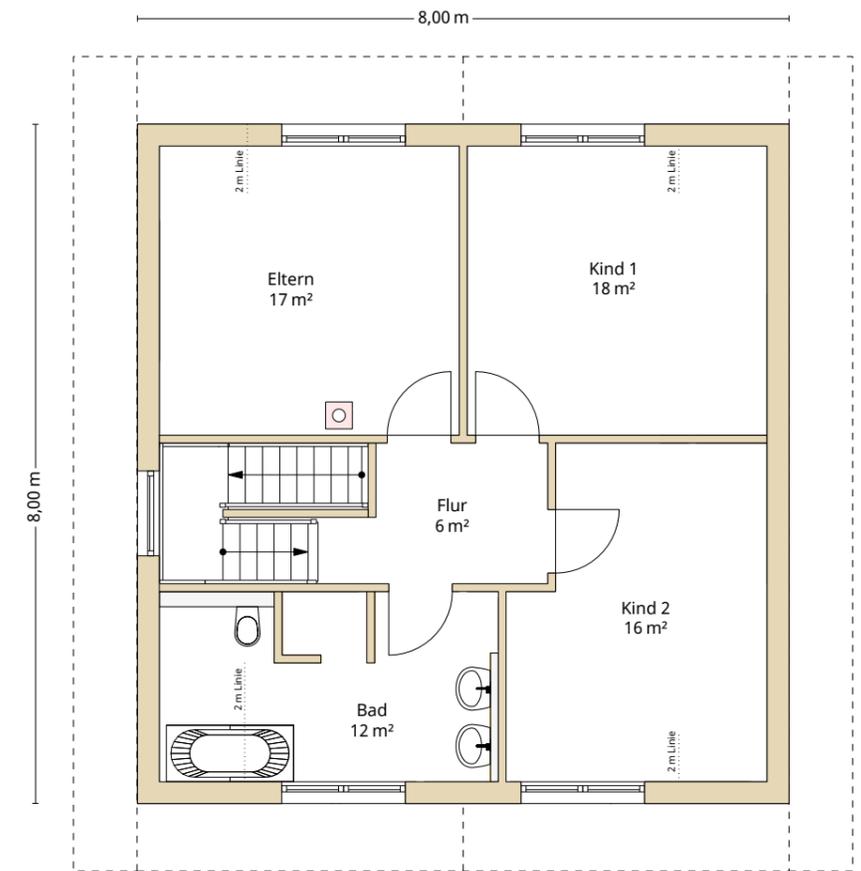

INNENSEITEN