


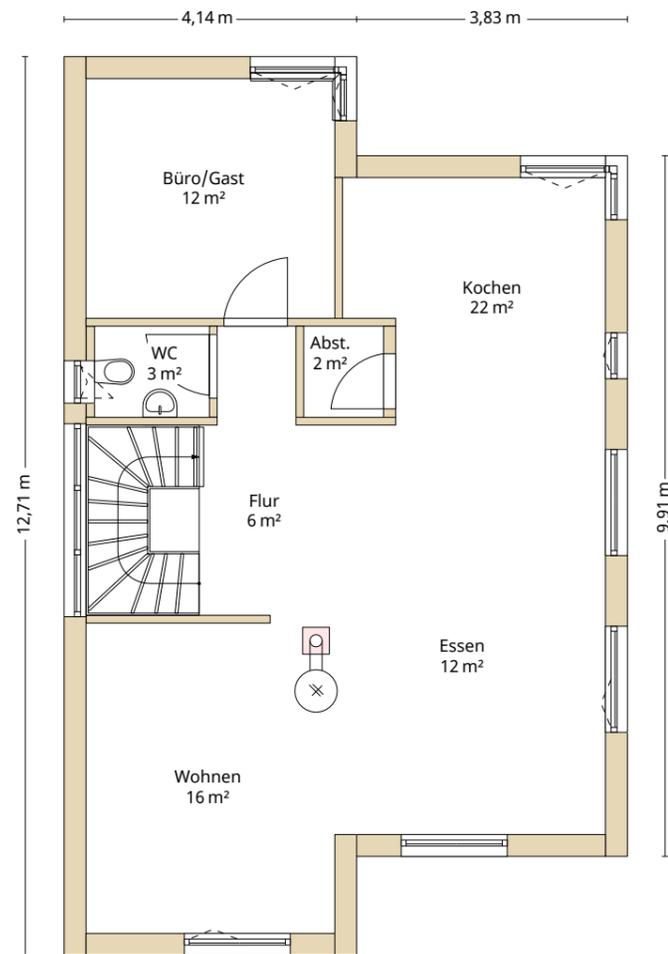


# ERDGESCHOSS 73 m<sup>2</sup>

Maßstab 1:100 | Raumhöhe: 2,45 m



# DACHGESCHOSS 71 m<sup>2</sup>

Maßstab 1:100 | Raumhöhe: 2,45 m

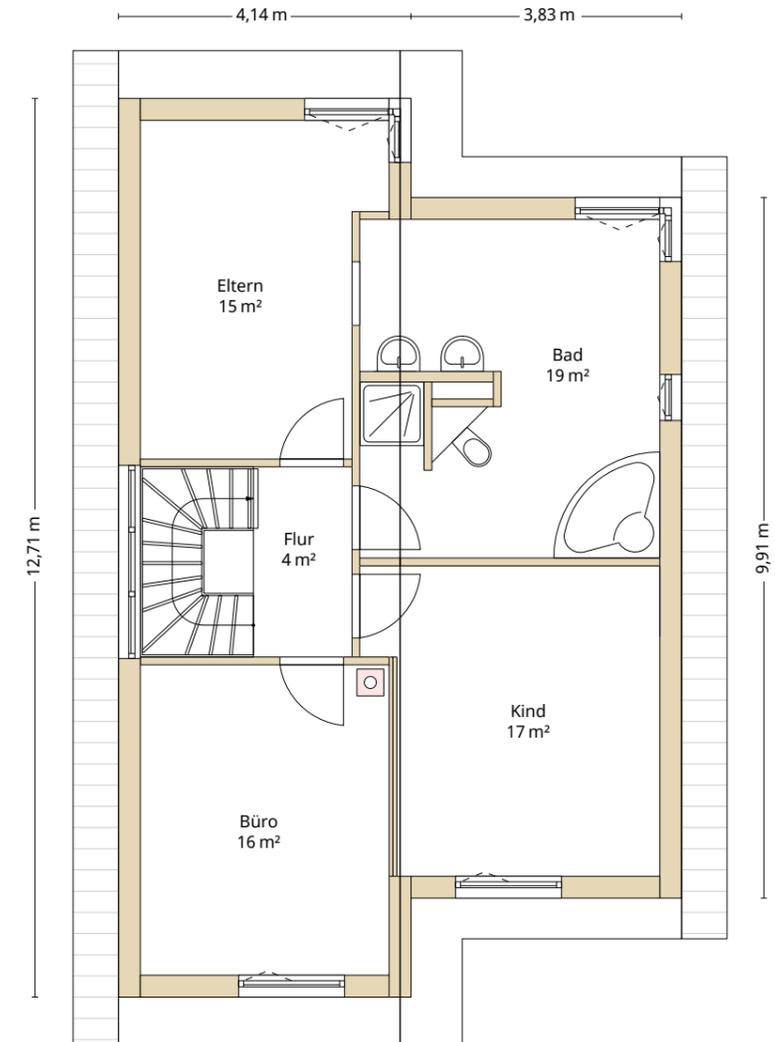

SICHTBARER BEREICH  
WENN ZUGEKLAPPT

FALZLINIE

INNENSEITEN